

**Agenzia del Territorio  
CATASTO FABBRICATI  
Ufficio Provinciale di  
Frosinone**

Dichiarazione protocollo n. FR0075819 del 05/05/2006

Planimetria di u.i.u. in Comune di Frosinone

S.s.6 Via Casilina Nord

civ. 362

Identificativi Catastali:

Sezione:

Foglio: 2

Particella: 488

Subalterno: 9

Compilata da:

Mancini Domenico

Iscritto all'albo:


Geometri

Prov. Frosinone

N. 1211

Scheda n. 1

Scala 1:100

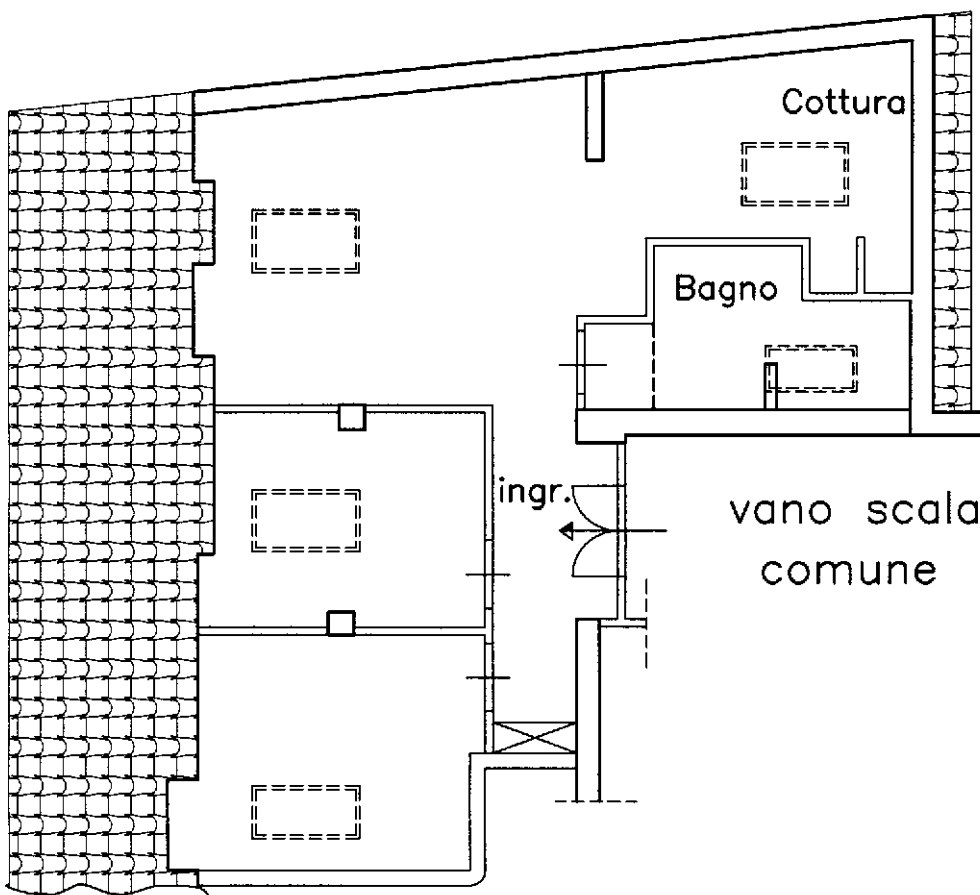

stessa proprietà

**PIANTA PIANO TERZO Hmedia=2.50**

