

**Agenzia del Territorio  
CATASTO FABBRICATI  
Ufficio Provinciale di  
Frosinone**

Scheda n. 1 Scala 1:100

Dichiarazione protocollo n. FR0390060 del 13/11/2008

Planimetria di u.i.u. in Comune di Patrica

Via Quattrostrade

civ. SNC

Identificativi Catastali:

Sezione:

Foglio: 22

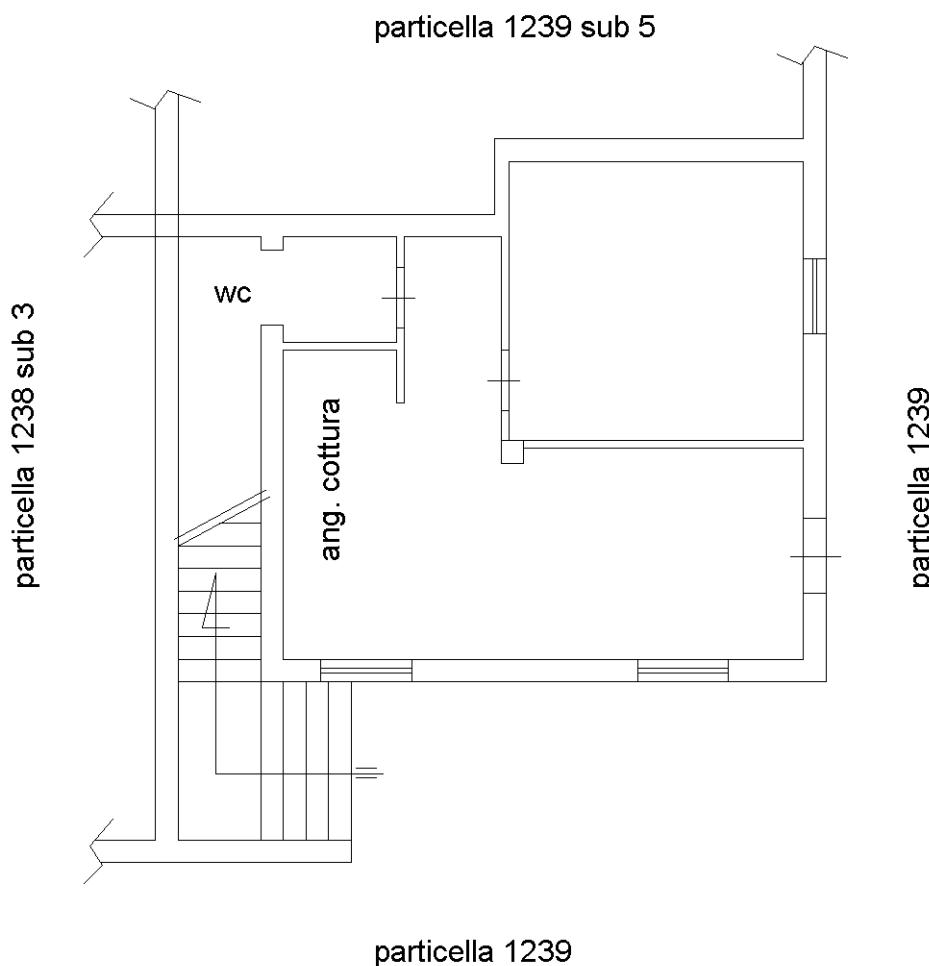
Particella: 1239

Subalterno: 4

Compilata da:  
Evangelisti AntonioIscritto all'albo:  
Geometri

Prov. Frosinone

N. 1508

**PIANTA PIANO TERRA** **$h = 2.70$  SUB 4**

Ultima planimetria in atti