

Agenzia delle Entrate
CATASTO FABBRICATI
Ufficio Provinciale di
Latina

Dichiarazione protocollo n. LT0019933 del 19/03/2019

Planimetria di u.i.u. in Comune di Cori

Contrada Colle Segatore

civ. SNC

Identificativi Catastali:

Sezione:

Foglio: 7

Particella: 1098

Subalterno: 4

Compilata da:
Raponi Enzo



Iscritto all'albo:
Architetti

Prov. Latina

N. 00305

Scheda n. 2

Scala 1:200

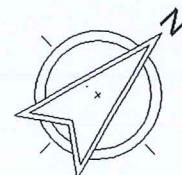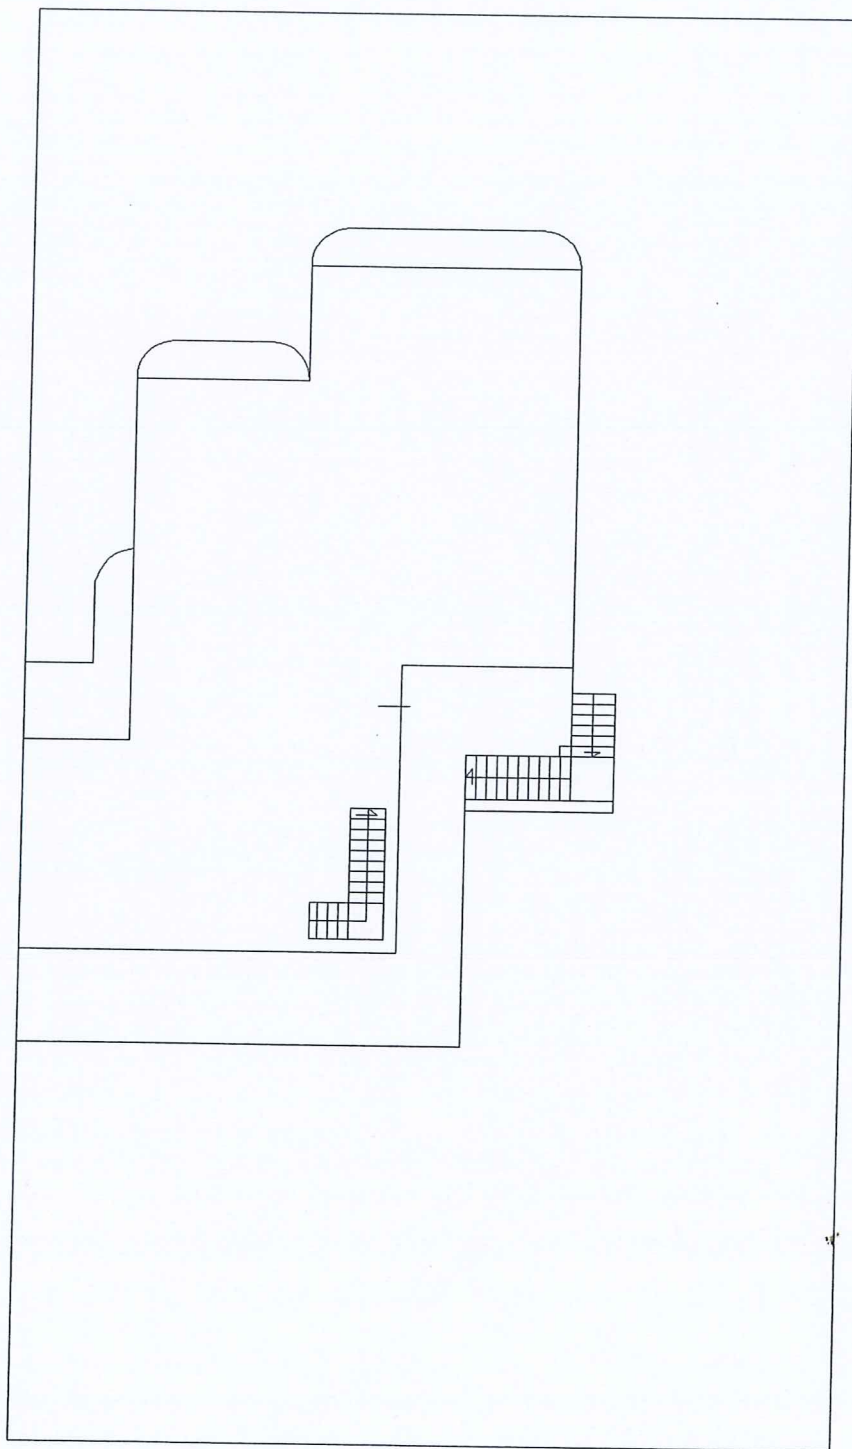

Catasto dei Fabbricati - Situazione al 15/11/2022 - Comune di CORI(D003) - < Foglio 7 - Particella 1098 - Subalterno 4 >
CONTRIBUTO DI PROPRIETÀ - ENTE DI PROPRIETÀ

Ultima planimetria in atto

Data: 15/11/2022 - n. T118705 - Richiedente: RPNNZE53R02D003T

Formato di acquisizione: A4(210x297) - Formato stampa richiesto: A4(210x297)

Agenzia delle Entrate
CATASTO FABBRICATI
Ufficio Provinciale di
Latina

Dichiarazione protocollo n. LT0019933 del 19/03/2019

Planimetria di u.i.u. in Comune di Cori

Contrada Colle Segatore

civ. SNC

Identificativi Catastali:

Sezione:

Foglio: 7

Particella: 1098

Subalterno: 4

Compilata da:

Raponi Enzo

Iscritto all'albo:
Architetti

Prov. Latina

N. 00305

Scheda n. 1

Scala 1:200

Part. 1102

Part. 1097

Part. 258

Part. 1099

Pianta Piano Terra
h ml 2.80

Magazzino

W.c.

W.C.

W.C.

K.

Ultima planimetria in data
Pianta Piano Seminterrato
h ml 2.70

Data: 15/11/2022 - n. T118705 - Richiedente: RPNNZE53R02D003T

Totale schede: 2 - Formato di acquisizione: A4(210x297) - Formato stampa richiesto: A4(210x297)

