

Agenzia delle Entrate
CATASTO FABBRICATI
Ufficio Provinciale di
Frosinone

Dichiarazione protocollo n. FR0037483 del 26/02/2015

Planimetria di u.i.u. in Comune di Veroli

Via San Giuseppe Le Prata

civ. 2

Identificativi Catastali:

Sezione:

Foglio: 90

Particella: 736

Subalterno:

Compilata da:

Magnante Adriano

Iscritto all'albo:

Geometri

Prov. Frosinone

N. 01682

Scheda n. 1


Scala 1:200

Pianta Piano Terra
h : 3.00

mappale 79

mappale 1195

mappale 657

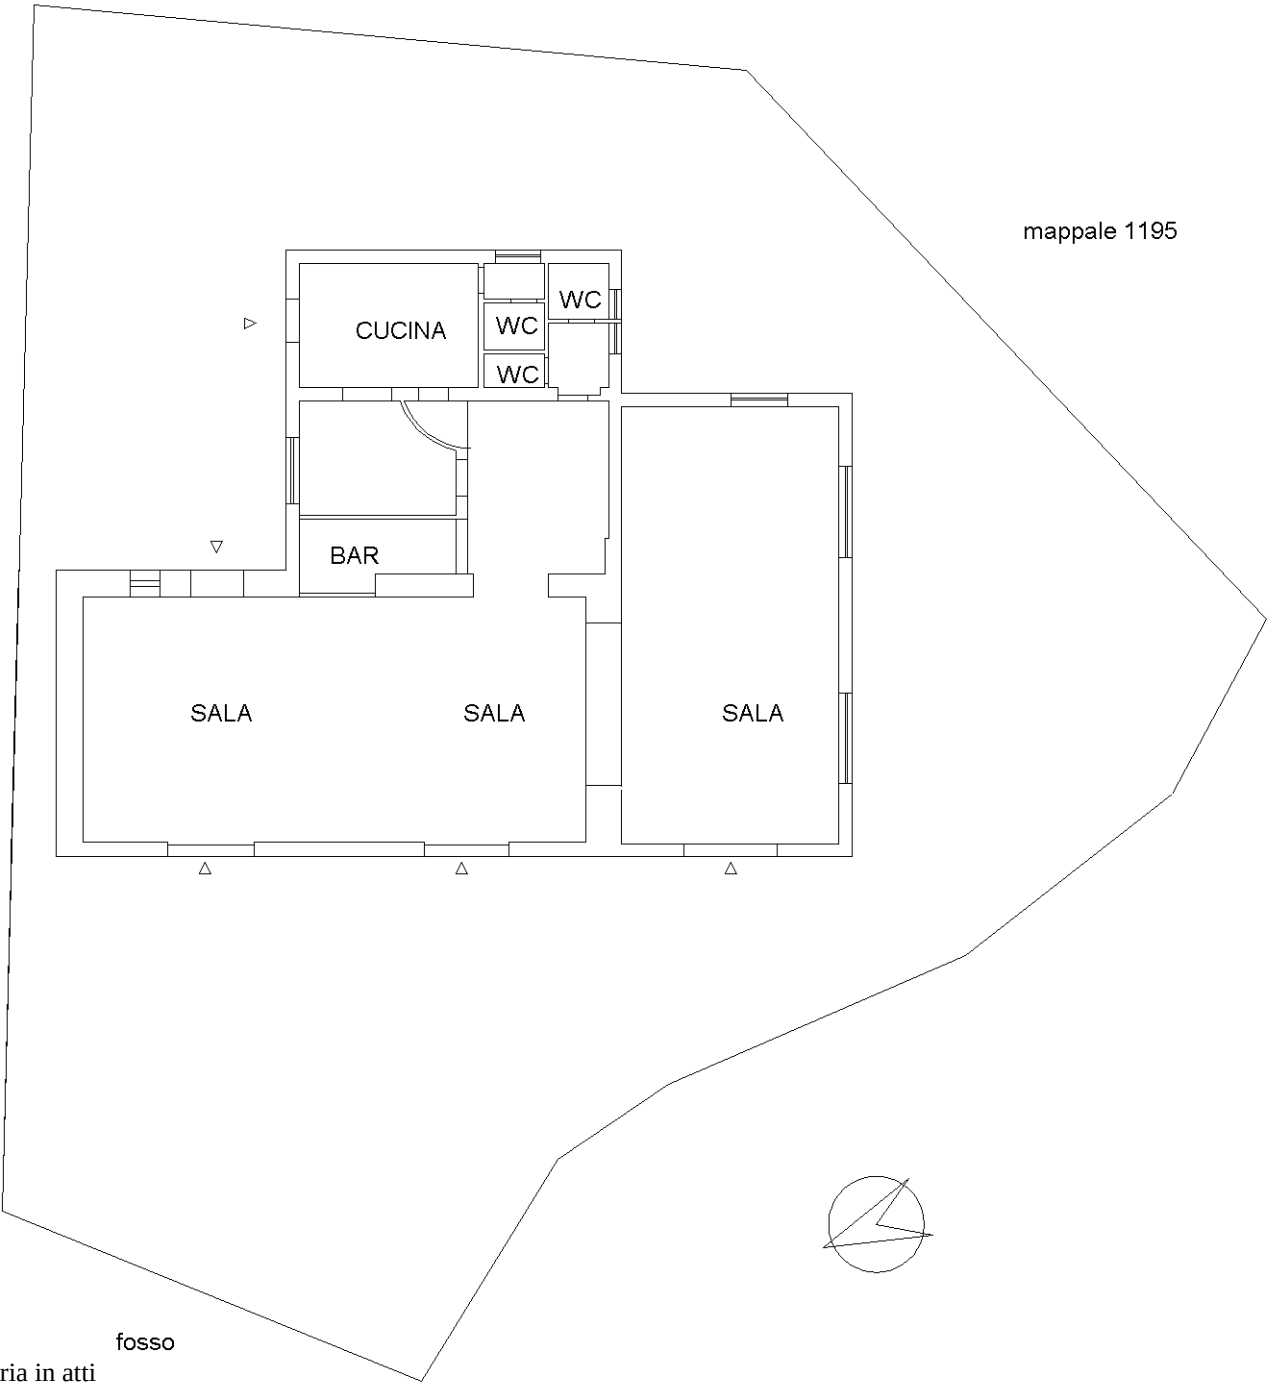

fosso

Ultima planimetria in atti