

Agenzia delle Entrate
CATASTO FABBRICATI
Ufficio Provinciale di
Frosinone

Dichiarazione protocollo n. FR0135712 del 22/11/2024

Comune di Frosinone

Via Po

civ. 6

Identificativi Catastali:

Sezione:

Foglio: 60

Particella: 226

Subalterno: 11

Compilata da:

Spilabotte Carlo

Iscritto all'albo:

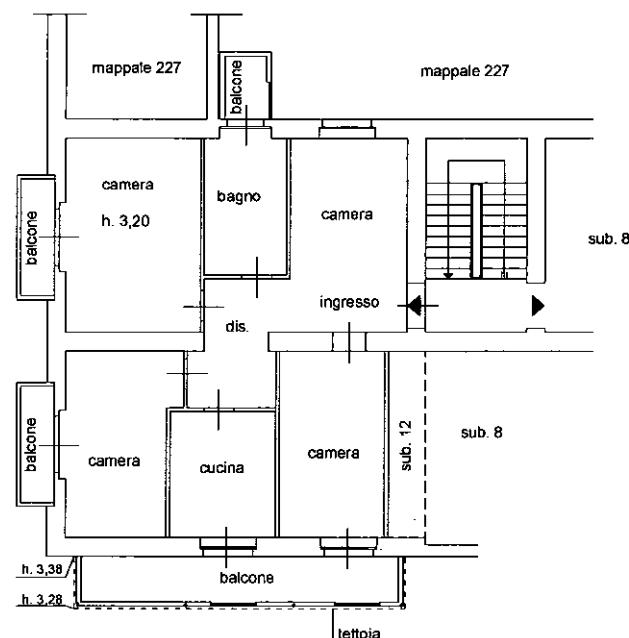
Geometri

Prov. Frosinone

N. 1861

Planimetria

Scheda n. 1 Scala 1:200

**PIANO PRIMO**