




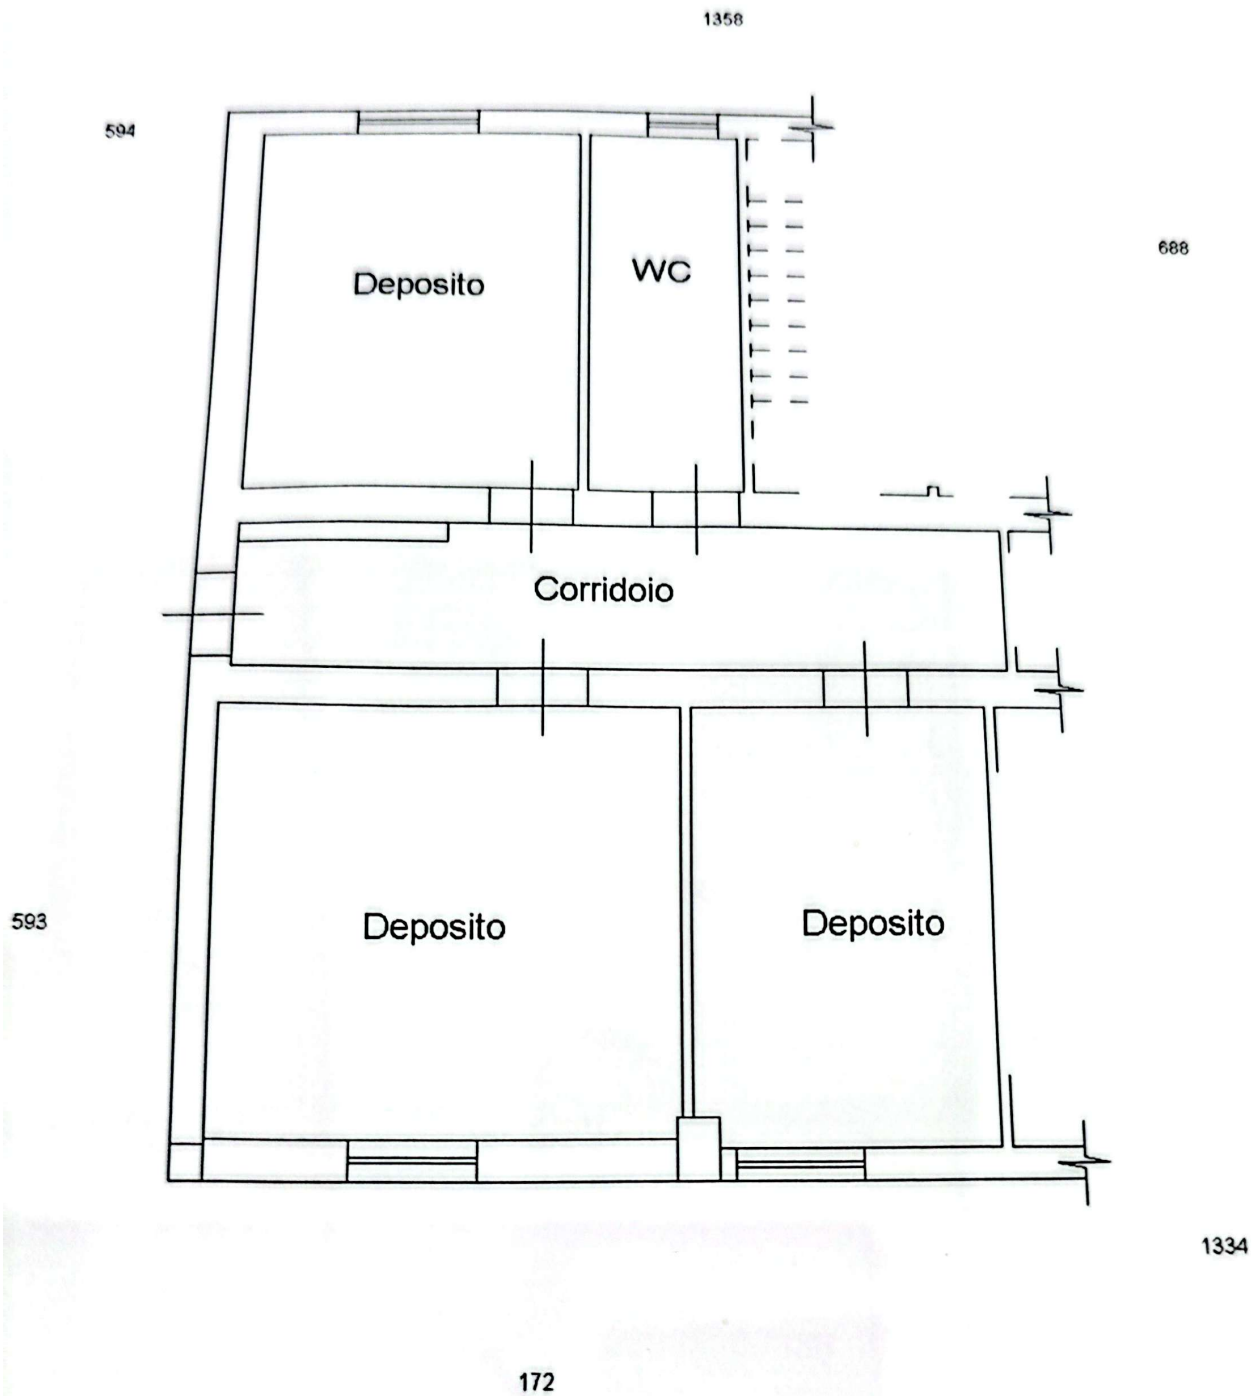

PIANO TERRA H = 2.45 ml

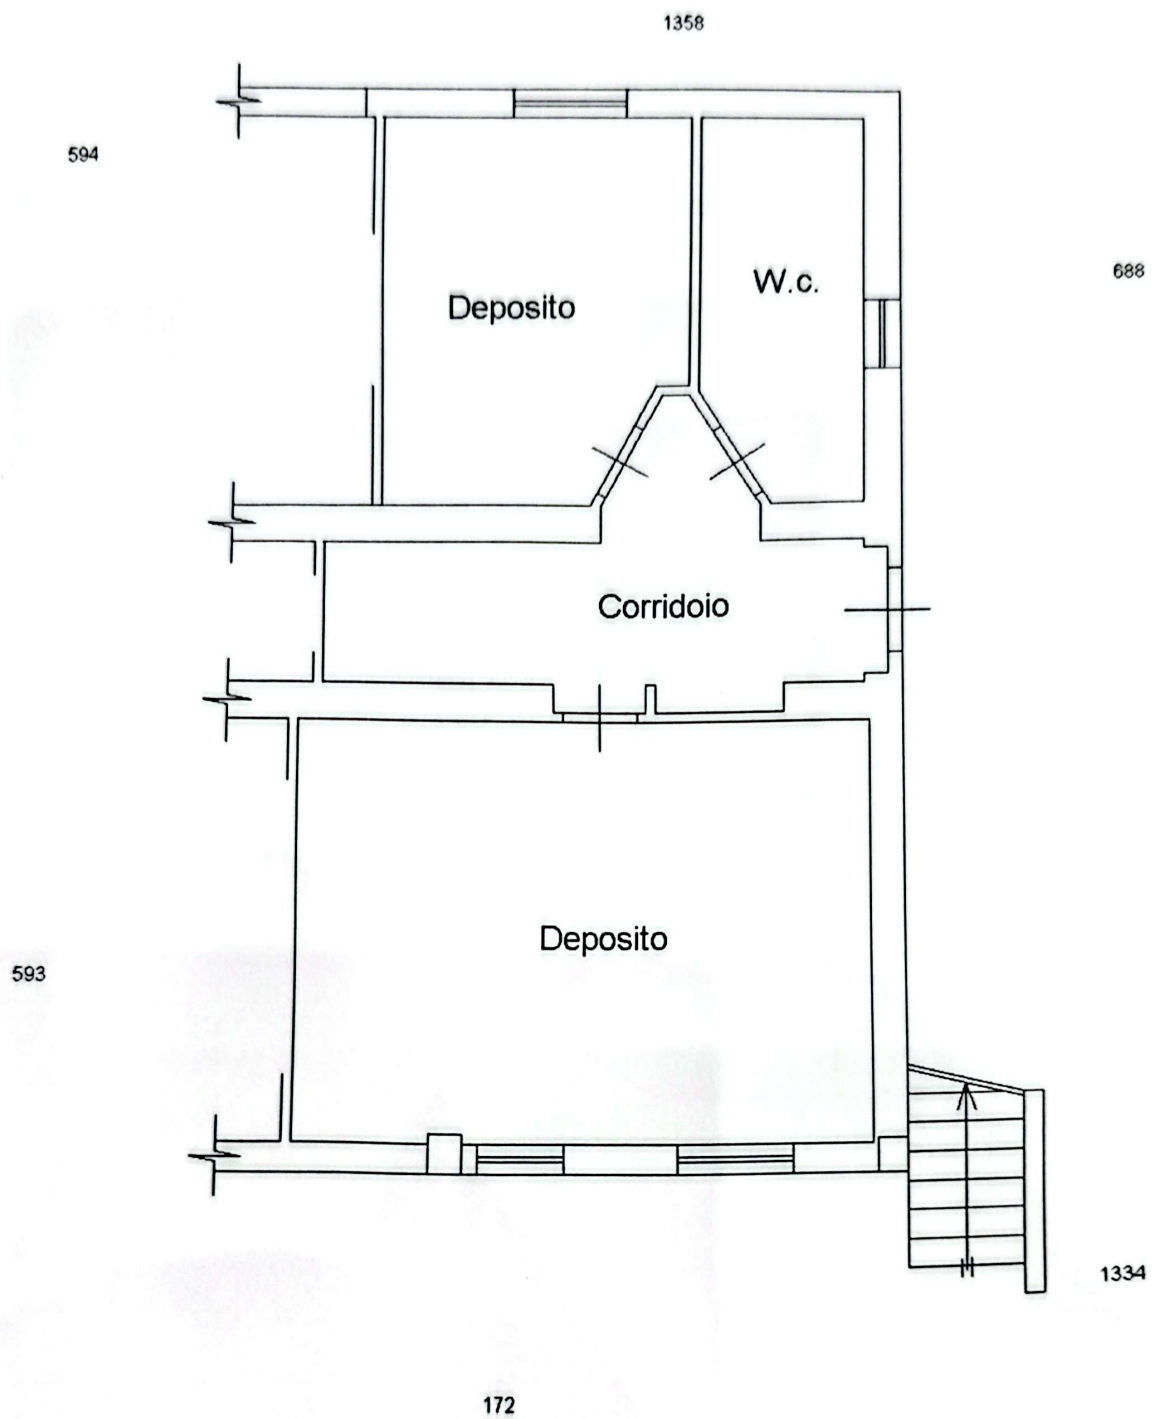


PIANO TERRA H = 2.45 ml

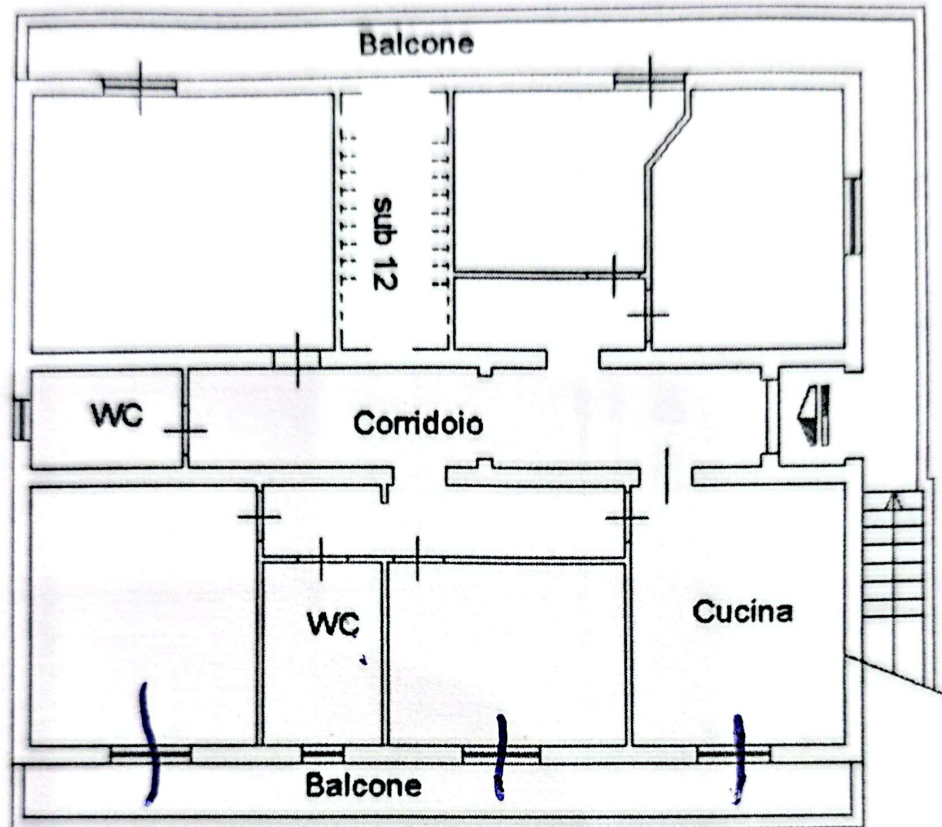


PIANO PRIMO H = 3.05 ml

Scala 1:100


1358

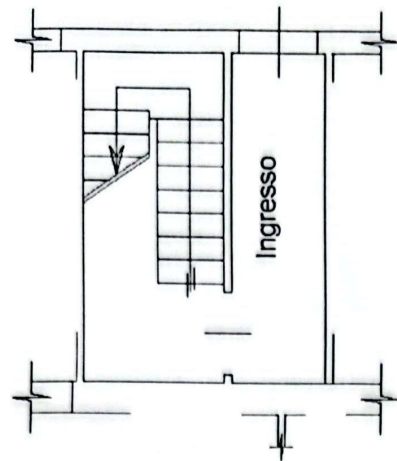

PIANO TERRA

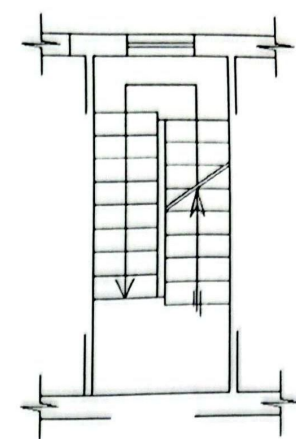

PIANO PRIMO

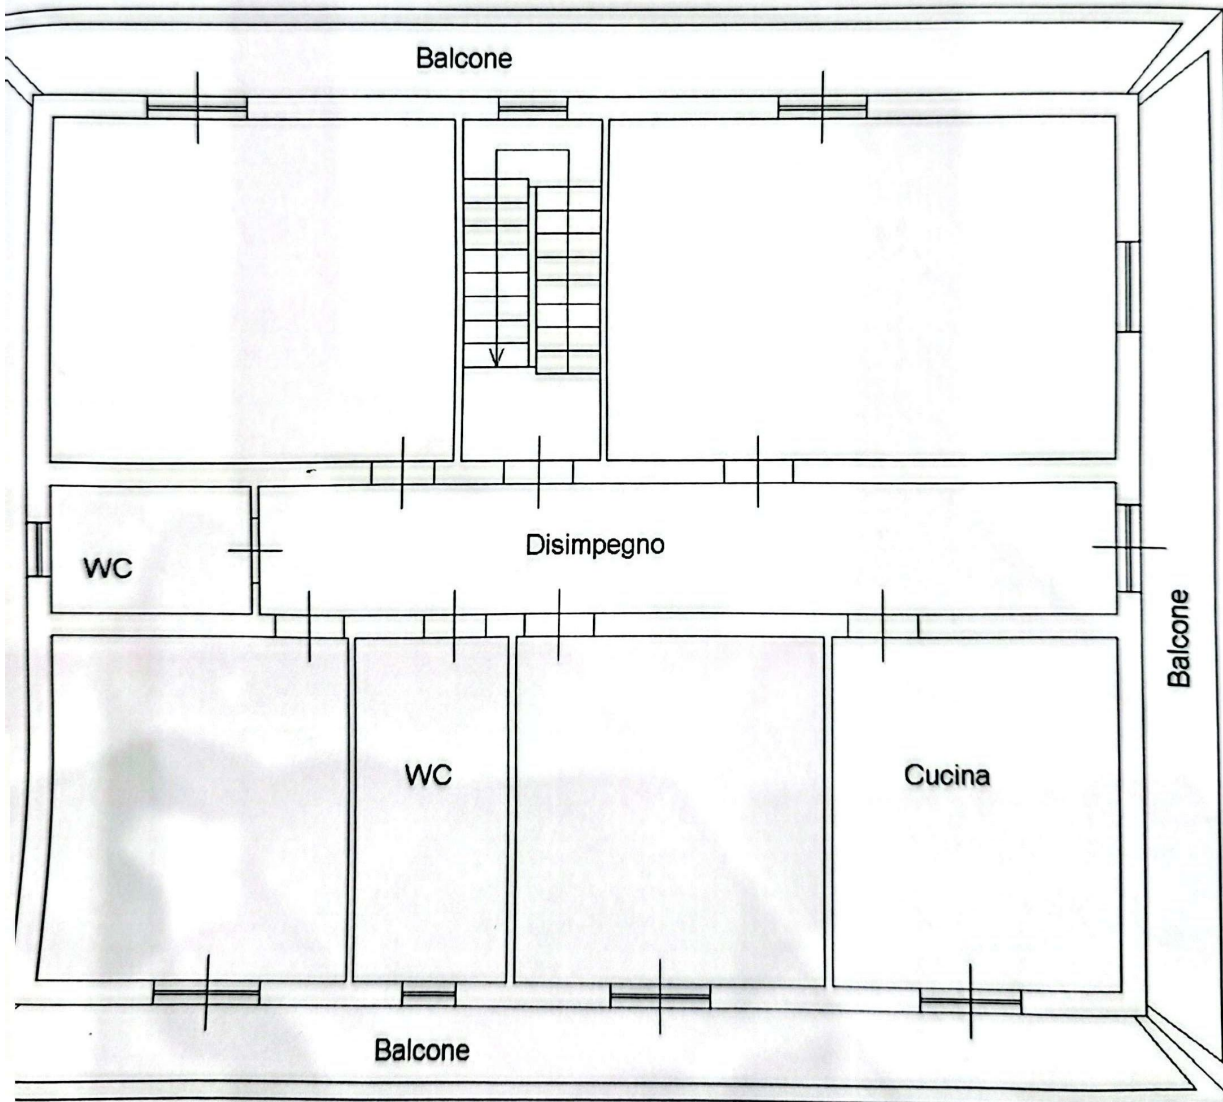

PIANO SECONDO Hm = 2.70 ml.