

ELABORATO PLANIMETRICO

Compilato da:
Lorenzi Giorgio
Iscritto all'albo:
Architetti
Prov. Frosinone

N. 00007

Agenzia del Territorio
CATASTO FABRICATI
Ufficio Provinciale di
Frosinone

Comune di Ferentino

Sezione: Foglio: 44

Particella: 223

Protocollo n.

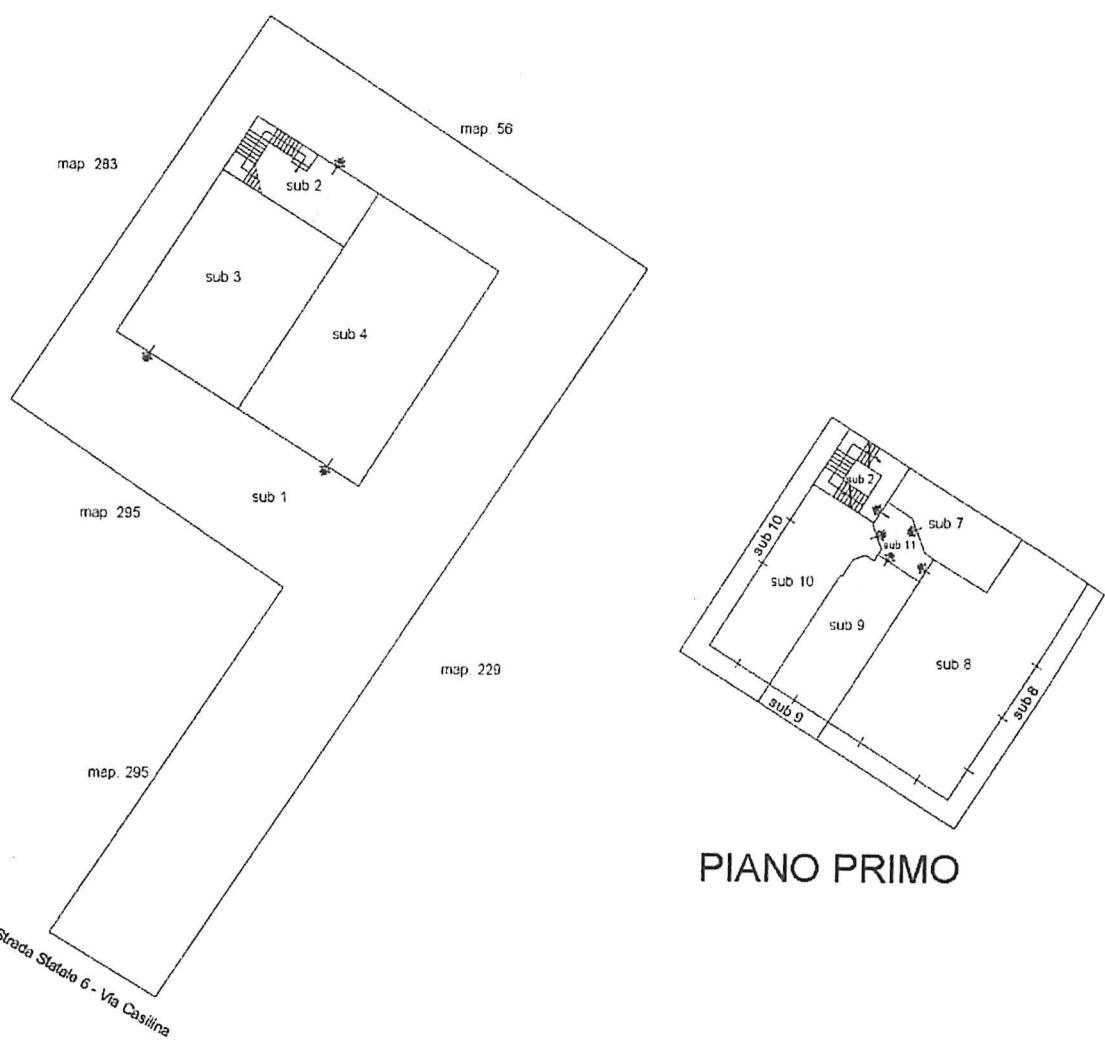
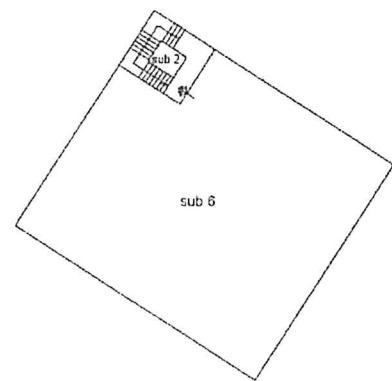
del

Tipo Mappale n.

del

Dimostrazione grafica dei subalterni

Scala 1 : 500

**PIANO PRIMO****PIANO TERRA****PIANO SECONDO**