

Agenzia delle Entrate
CATASTO FABBRICATI
 Ufficio Provinciale di
 Frosinone

Dichiarazione protocollo n. _____ del _____
 Planimetria di u.i.u. in Comune di Frosinone
 Via Forcella _____

civ. 27

Identificativi Catastali:

Sezione:

Foglio: 33

Particella: 655

Subalterno:

Compilata da:

Chiappini Alessandro


Iscritto all'albo:
 Geometri

Prov. Frosinone


N. 2547

Scheda n. 1


Scala 1:200

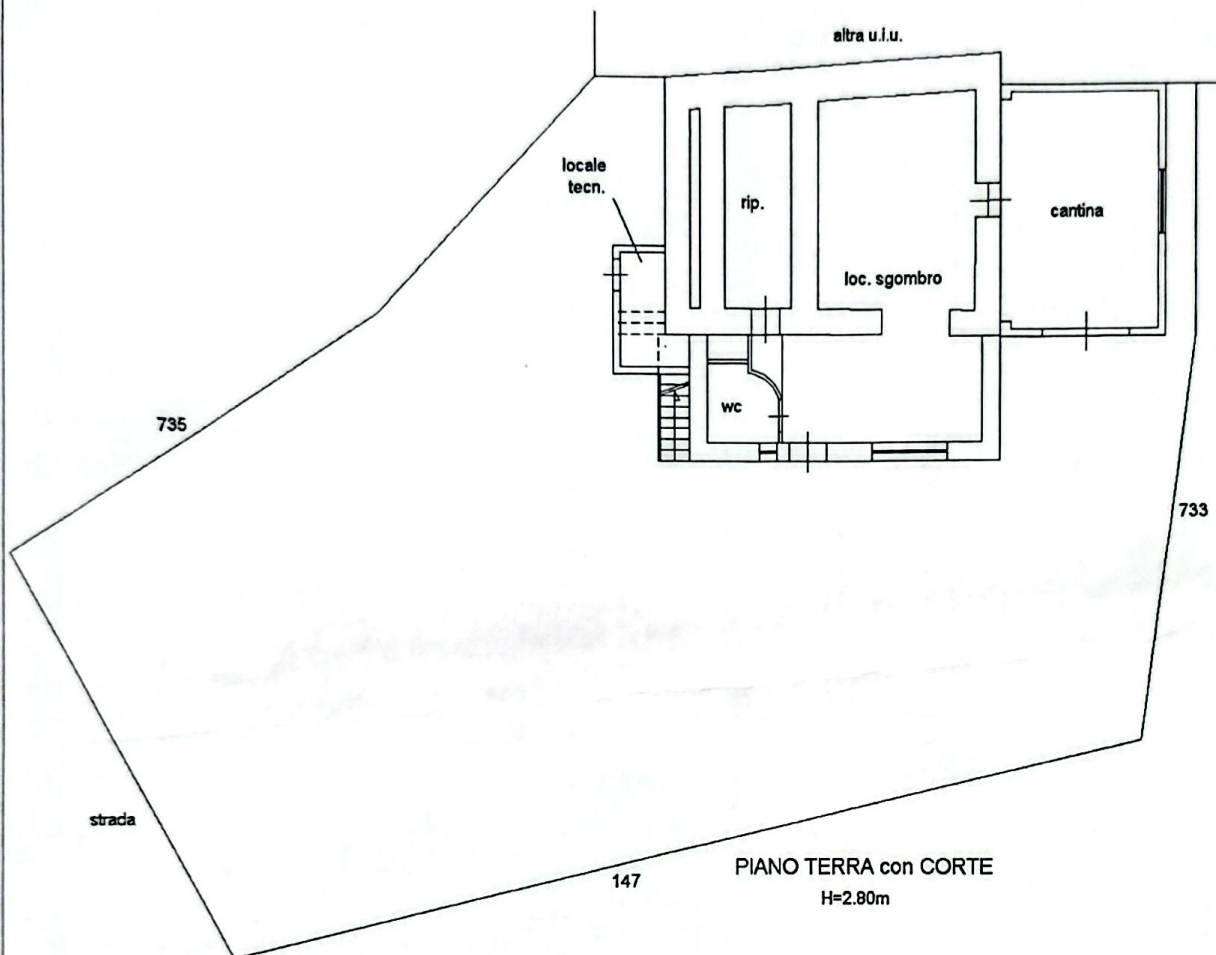

PIANO TERRA con CORTE
 H=2.80m

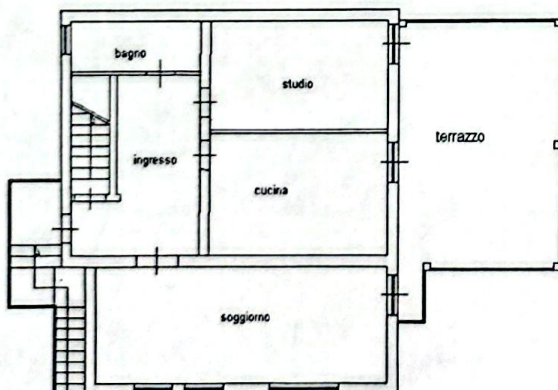

PIANO PRIMO
 H=2.70m

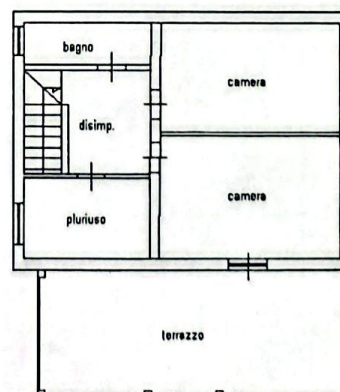

PIANO SECONDO
 H=3.00m

