

Agenzia delle Entrate
CATASTO FABBRICATI
Ufficio Provinciale di
Frosinone

Dichiarazione protocollo n. FR0102934 del 16/01/2024

Comune di Frosinone

Via Giuseppe Saragat

69

Identificativi Catastali:

Sezione:

Foglio: 32

Particella: 1013

Subalterno:

Compilata da:

Orologio Bernardino

Iscritto all'albo:

Geometri


Prov. Frosinone

M. 2556

Planimetria

Scheda n. 1

Scala 1:200

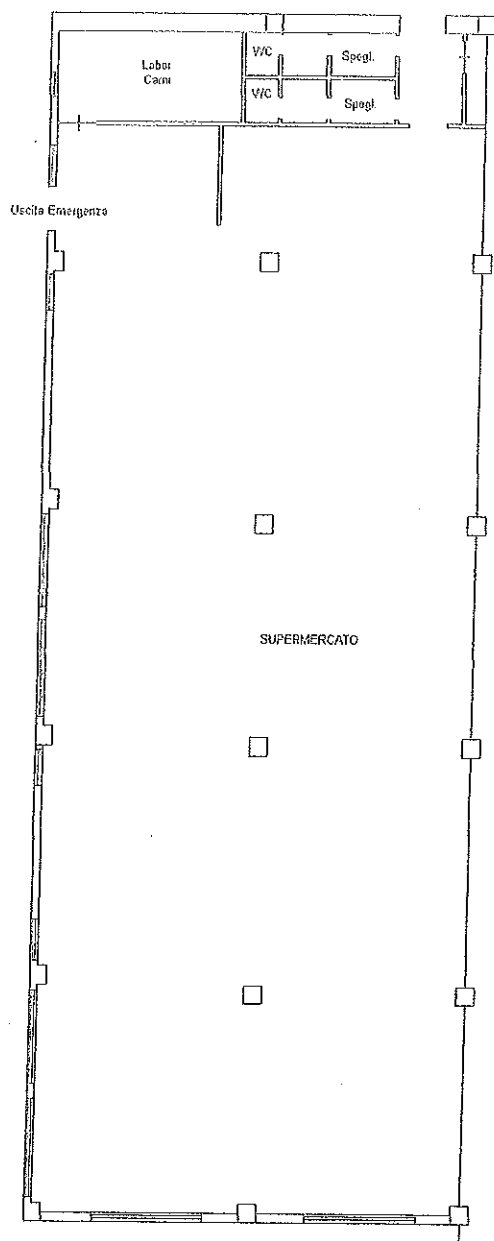

PIANO TERRA
 h= 3.80 mt.



Ultima planimetria in atti

Data: 20/02/2025 - n. T527912 - Richiedente: NNRSFN76H13L7800

Totale schede: 2 - Formato di acquisizione: A4(210x297) - Formato stampa richiesto: A4(210x297)