

MODULARIO
a.r. n. 497




MINISTERO DELLE FINANZE

DIPARTIMENTO DEL TERRITORIO


CATASTO EDILIZIO URBANO (RDL 13-4-1939, n. 652)

LIRE
200


Planimetria di u.i.u. in Comune di Frosinone via Voriente Casilina civ.

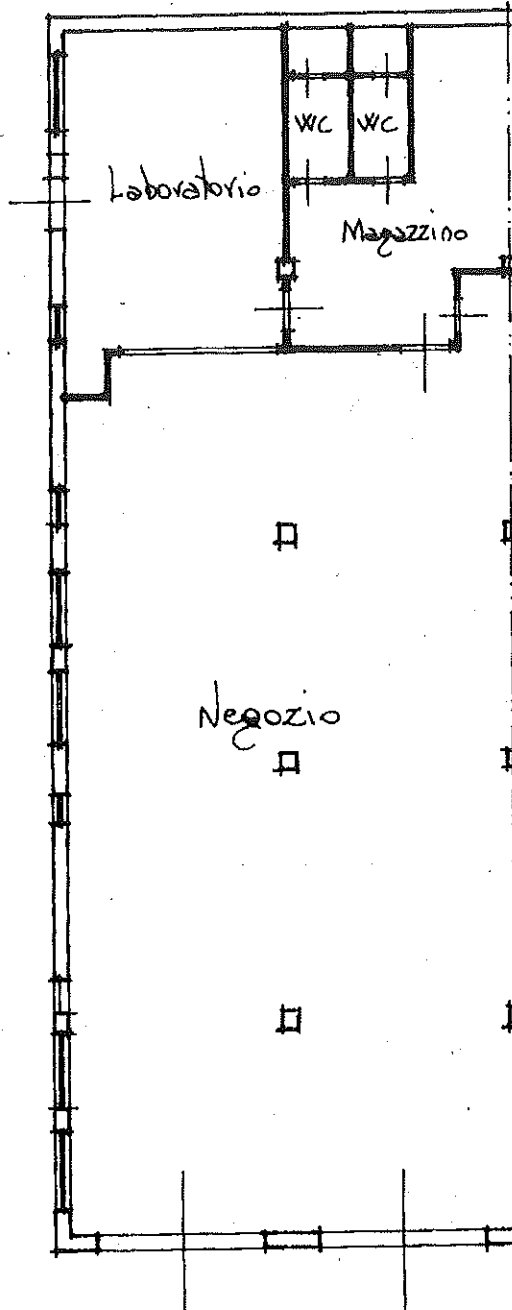

VECCHIA

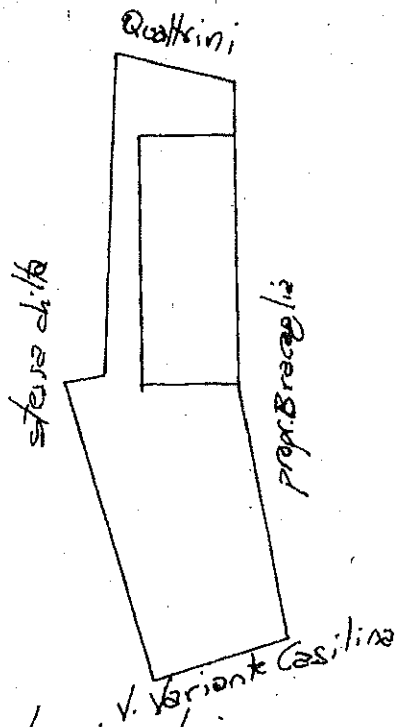

ORIENTAMENTO

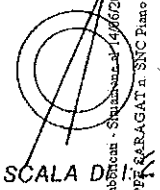

Catasto di Frosinone - Subdivisione n. 14/06/2024 - Comune di FROSINONE (D810) - < Foglio 32 Pannella 1013 Subalterno >
VIA GIUSEPPE BRACAGLIA n. SNC Piano I

Dichiarazione di N.C. ☐
Denuncia di variazione ☒

Compilata dal Geometra
IANNACE ERNESTO
(Titolo, cognome e nome)

RISERVATO ALL'UFFICIO

presentata il 13/07/2000 - Data: 14/06/2024 - N. pratica: FR0092453/2024 - Richiedente: BRACAGLIA SANDY ELENA - Ultima
formato di acq.: A4(210x297) provincia di scala: 1:1000
n. 1013 sub
data 11.07.00 Firma Sandy Elena Bracaglia 13-07-2000