

**Agenzia delle Entrate
CATASTO FABBRICATI
Ufficio Provinciale di
Frosinone**

Planimetria

Eda n. 1

Scala 1:100

Comune di Anagni

Via Castagnola

civ. 7

Identificativi Catastali:

Sezione:

Foglio: 51

Particella: 203

Subalterno: 9


Compilata da:

Spallina Dario

Iscritto all'albo:
Ingegneri

Prov. Rieti

N. 85

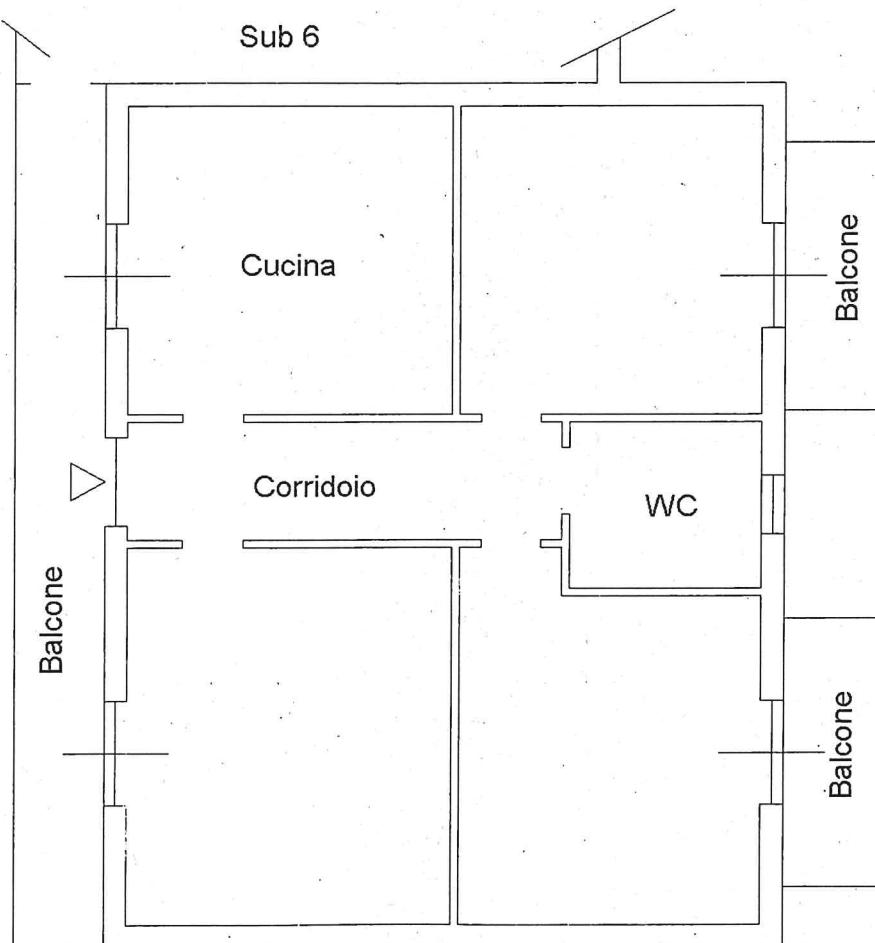

Piano Primo
h = 3,00 m

