

Agenzia delle Entrate
CATASTO FABBRICATI
Ufficio Provinciale di
Frosinone

Dichiarazione protocollo n. FR0083829 del 01/12/2021

Comune di Alatri

Via Laguccio

civ. 18

Identificativi Catastali:

Sezione:

Foglio: 88

Particella: 981

Subalterno: 2

Compilata da:

Santucci Gianni

Iscritto all'albo:

Geometri

Prov. Frosinone

N. 2140

Planimetria



Scheda n. 1

Scala 1:200

PIANO PRIMO SOTTOSTRADA

h = 2,80

sub 1

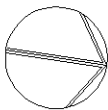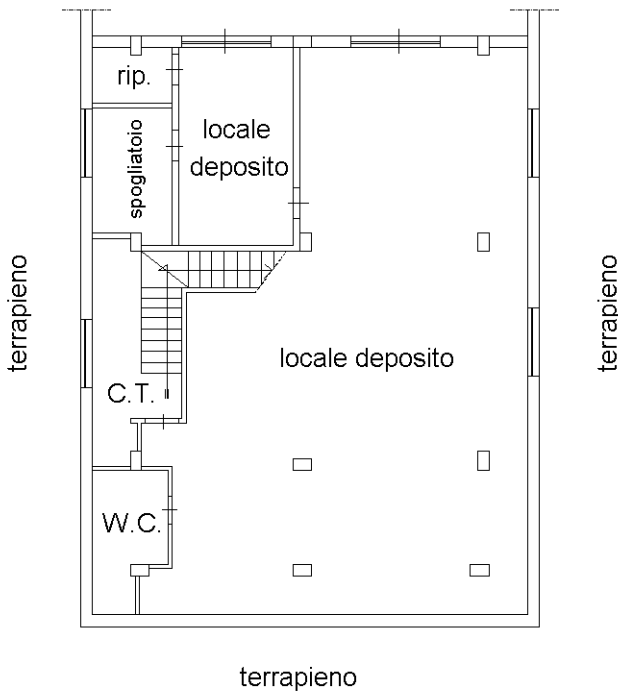

Ultima planimetria in atti

Data: 08/05/2025 - n. T125069 - Richiedente: SLTSVR89C18D810D

Totale schede: 1 - Formato di acquisizione: A4(210x297) - Formato stampa richiesto: A4(210x297)