

**Agenzia del Territorio
CATASTO FABBRICATI
Ufficio Provinciale di
Frosinone**

Scheda n. 1 Scala 1:200

Dichiarazione protocollo n. FR0248989 del 02/09/2010

Planimetria di u.i.u. in Comune di Alatri

Via Frittola

civ. SNC

Identificativi Catastali:

Sezione:

Foglio: 88



Particella: 981

Subalterno: 3

Compilata da:
Spaziani Brunella NicolaIscritto all'albo:
Architetti

Prov. Frosinone

N. 283

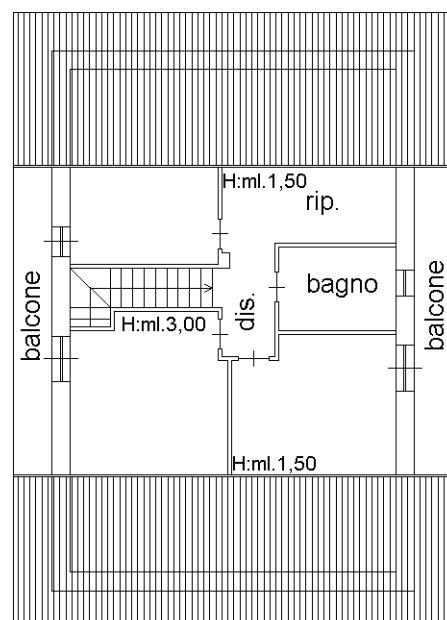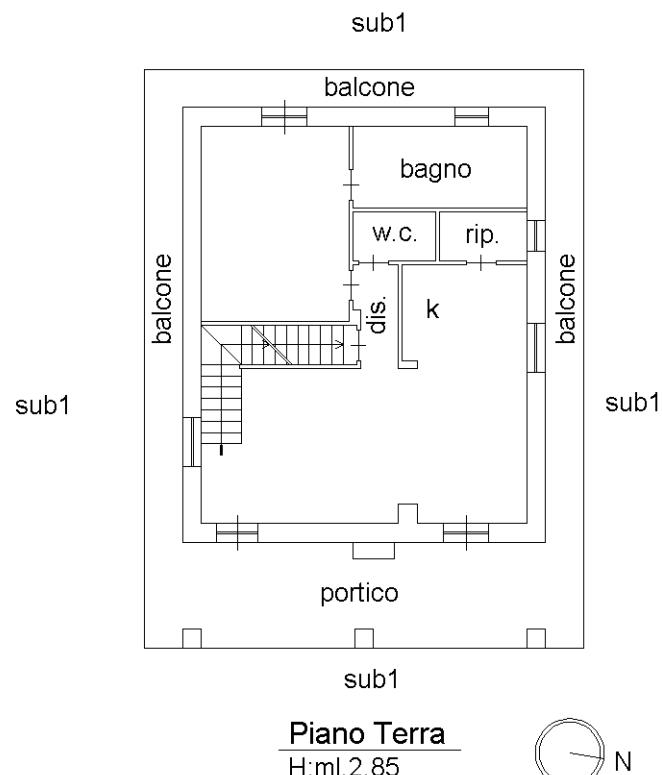

Piano primo
H/m :ml.2,25

N

Ultima planimetria in atti