

Agenzia delle Entrate
CATASTO FABBRICATI
Ufficio Provinciale di
Frosinone

Dichiarazione protocollo n. FR0157418 del 20/12/2017

Planimetria di u.i.u. in Comune di Alatri

Largo Ciafe'

civ. SNC

Identificativi Catastali:

Sezione:

Foglio: 91

Particella: 27

Subalterno: 3

Compilata da:

Caperna Piero


Iscritto all'albo:

Geometri

Prov. Frosinone


N. 2749

Scheda n. 1 Scala 1:100

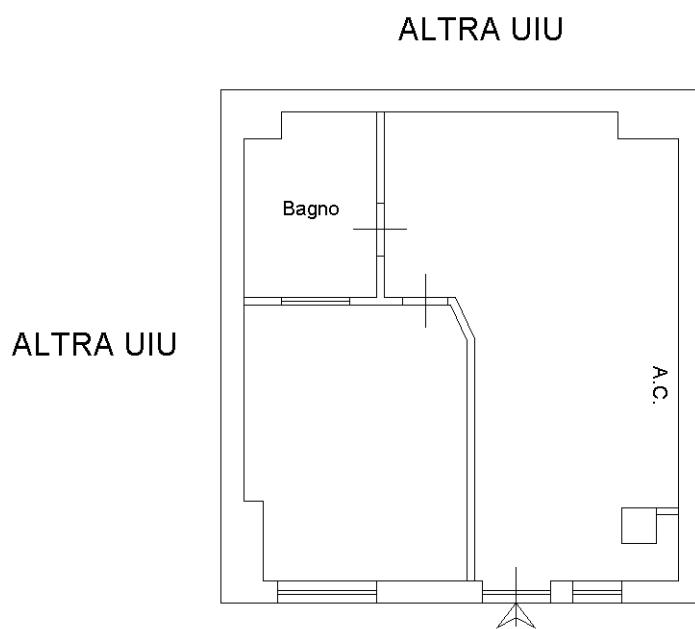

PIANO TERRA H=2.80

NORD

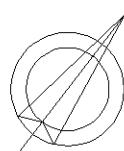

Ultima planimetria in atti