
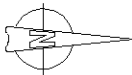


Agenzia delle Entrate
CATASTO FABBRICATI
Ufficio Provinciale di
Frosinone

Dichiarazione protocollo n. FR0091337 del 21/11/2019	
Planimetria di u.i.u. in Comune di Frosinone	
Via Francesco Brighindi	civ. 101
Identificativi Catastali:	Compilata da: Morini Massimo
Sezione:	Iscritto all'albo: Architetti
Foglio: 32	Prov. Frosinone
Particella: 581	N. 396
Subalterno: 83	

Scheda n. 1 Scala 1:100

PIANO TERRA
H = 2.70

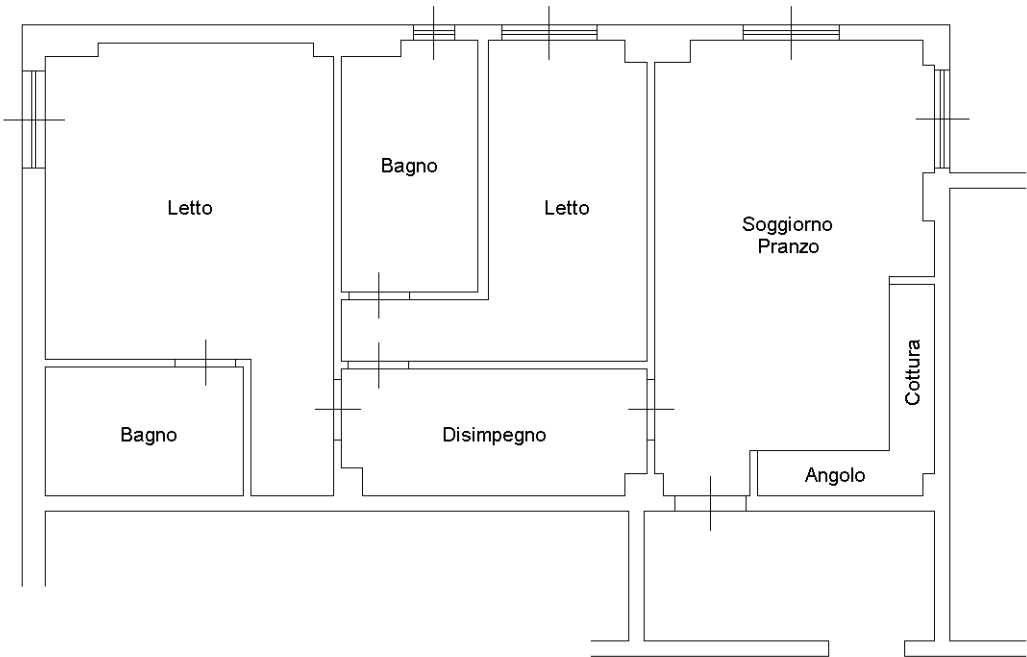

Ultima planimetria in atti