

**Agenzia del Territorio
CATASTO FABBRICATI
Ufficio Provinciale di
Frosinone**

Scheda n. 1 Scala 1:100

Dichiarazione protocollo n. FR0085583 del 25/05/2004

Planimetria di u.i.u. in Comune di Frosinone

Via Brighindi

civ. SNC

Identificativi Catastali:

Sezione:

Foglio: 32

Particella: 584

Subalterno: 70

Compilata da:


Turriziani Luigi

Iscritto all'albo:


Geometri

Prov. Frosinone

N. 2181

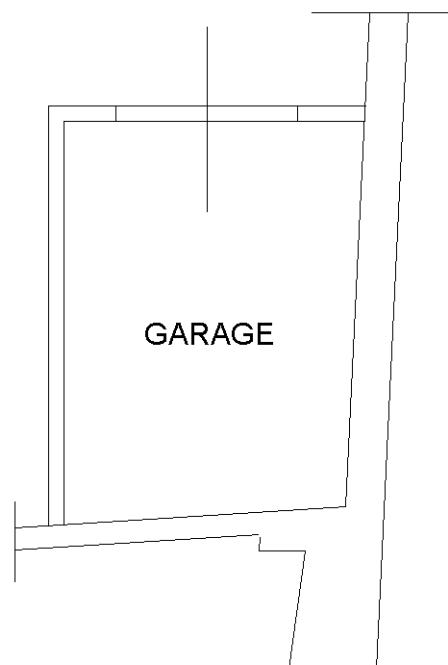

PIANO TERRA H=3,00 mt.

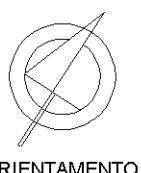

ORIENTAMENTO

Ultima planimetria in atti

Data: 17/10/2025 - n. T83581 - Richiedente: SLTSVR89C18D810D

Totale schede: 1 - Formato di acquisizione: A4(210x297) - Formato stampa richiesto: A4(210x297)