

**Agenzia delle Entrate**  
**CATASTO FABBRICATI**  
Ufficio Provinciale di  
Frosinone

Dichiarazione protocollo n. FR0025986 del 01/06/2020

Comune di Anagni

Via Cangiano San Bartolomeo

civ. 12

Identificativi Catastali:

Sezione:

Foglio: 70

Particella: 284

Subalterno: 187

Compilata da:

Del Monte Davide

Iscritto all'albo:

Geometri

Prov. Frosinone

N. 2726

Planimetria

Scheda n. 1



Scala 1:200

Palazzina B

Piano 3

H = 2,70 MT

sub. 2

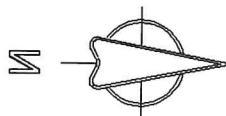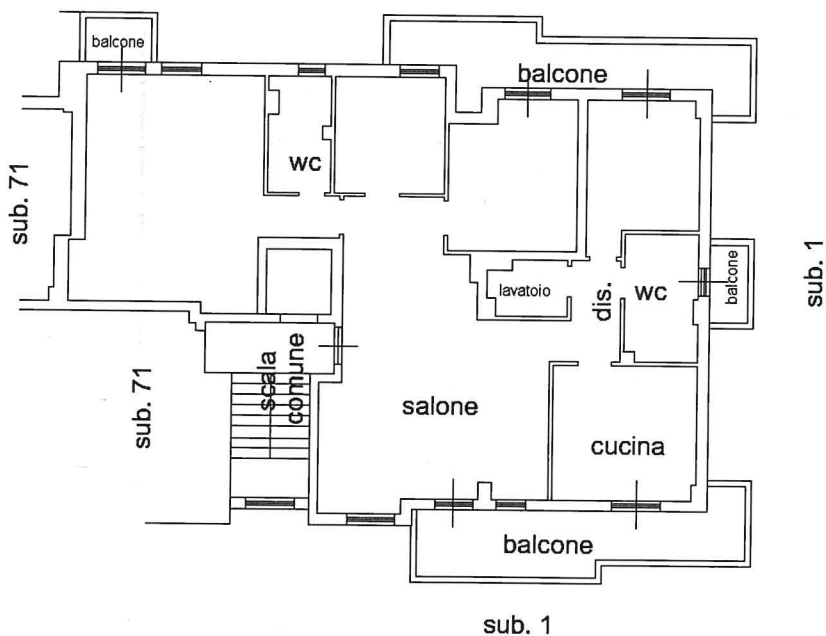

Ultima planimetria in atti

Data: 17/04/2026 - n. T117179 - Richiedente: SLTSVR89C18D810D

Totale schede: 1 - Formato di acquisizione: A4(210x297) - Formato stampa richiesto: A4(210x297)