

**Agenzia delle Entrate**  
**CATASTO FABBRICATI**  
**Ufficio Provinciale di**  
**Frosinone**

Dichiarazione protocollo n. FR0028973 del 22/06/2020

Planimetria di u.i.u. in Comune di Patrica

Contrada Quattro Strade

civ. SNC

Identificativi Catastali:

Sezione:

Foglio: 22

Particella: 1239

Subalterno: 7

Compilata da:

Quafisi Anna

Iscritto all'albo:


Geometri

Prov. Frosinone

N. 02601

Scheda n. 1 Scala 1:100

**PIANO TERRA**  
**H 2.70**

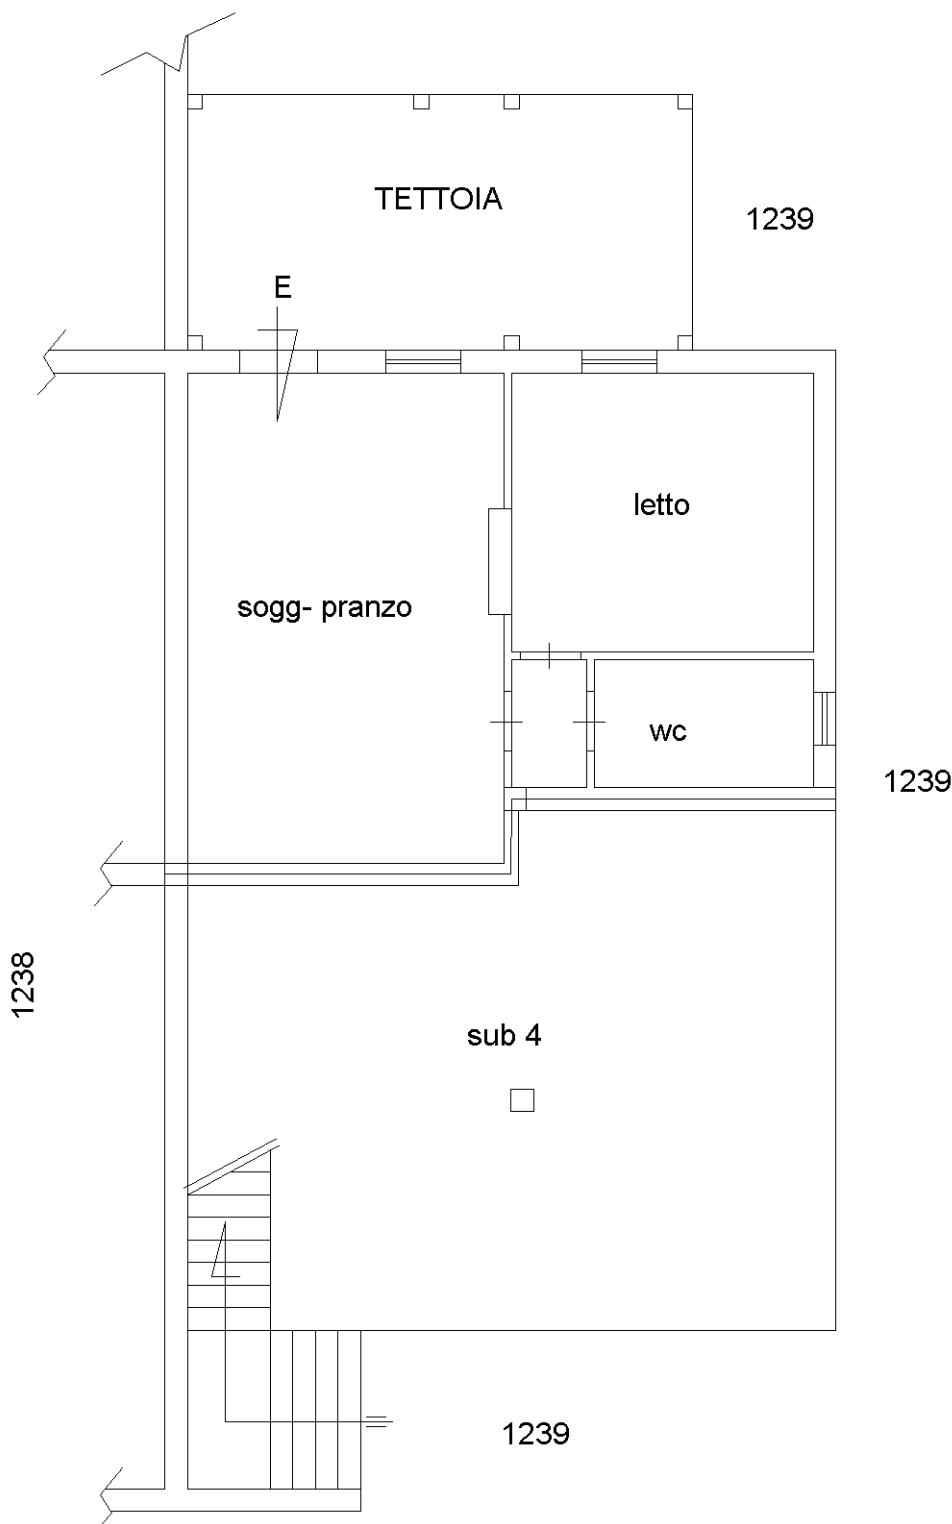

Ultima planimetria in atti

