

**Agenzia delle Entrate**  
**CATASTO FABBRICATI**  
**Ufficio Provinciale di**  
**Frosinone**

Pianimetria

Scheda n. 1 Scala 1:200

Dichiarazione protocollo n. FR0096952 del 20/05/2025

Comune di Frosinone

Via Marco Tullio Cicerone

civ. 171

Identificativi Catastali:

Sezione:

Foglio: 58

Particella: 44

Subalterno: 23

Compilata da:


Pellino Alessandro

Iscritto all'albo:

Ingegneri

Prov. Frosinone

N. 2802

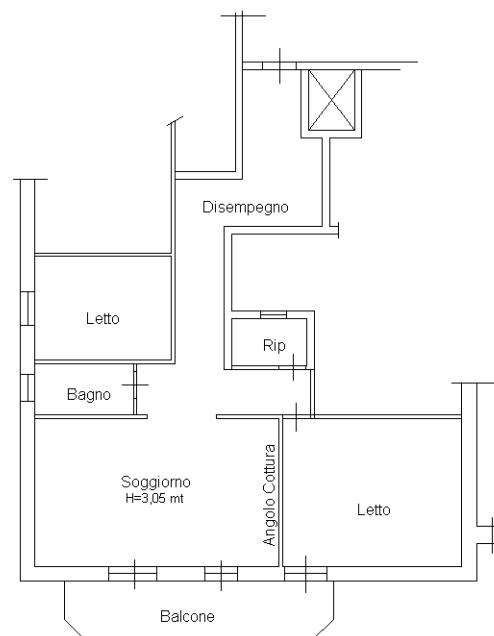

Piano Piano Quinto

Ultima pianimetria in atti

Data: 23/01/2026 - n. T91772 - Richiedente: SLTSVR89C18D810D

Totale schede: 1 - Formato di acquisizione: A4(210x297) - Formato stampa richiesto: A4(210x297)

