

Agenzia delle Entrate
CATASTO FABBRICATI
Ufficio Provinciale di
Frosinone

Dichiarazione protocollo n. FR0014988 del 12/02/2026

Comune di Frosinone

Via Marco Tullio Cicerone

civ. 171

Identificativi Catastali:

Sezione:

Foglio: 58

Particella: 44

Subalterno: 23

Compilata da:

Pellino Alessandro

Iscritto all'albo:
Ingegneri


Prov. Frosinone

N. 2802

Planimetria

Scheda n. 1

Scala 1:200

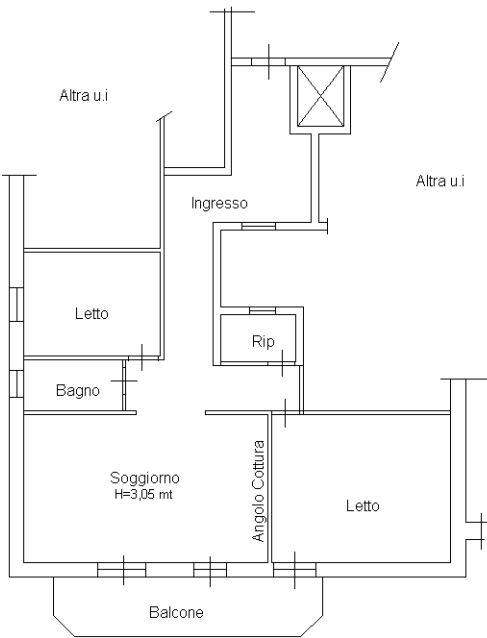

Piano Piano Quinto int. 22



Ultima planimetria in atti

Data: 13/02/2026 - n. T70708 - Richiedente: PLLLSN81A24A2690

Totale schede: 1 - Formato di acquisizione: A4(210x297) - Formato stampa richiesto: A4(210x297)