


Agenzia delle Entrate CATASTO FABBRICATI Ufficio Provinciale di Latina	Dichiarazione protocollo n. LT0018362 del 25/02/2025	
	Comune di Cisterna Di Latina	
	Via Piemonte	civ. 15
Identificativi Catastali:	Compilata da: Agostini Daniele	
Sezione:	Iscritto all'albo: Geometri	
Foglio: 136	Prov. Latina	
Particella: 48	N. 2270	
Subalterno: 2		

Planimetria
Scheda n. 1 Scala 1:100

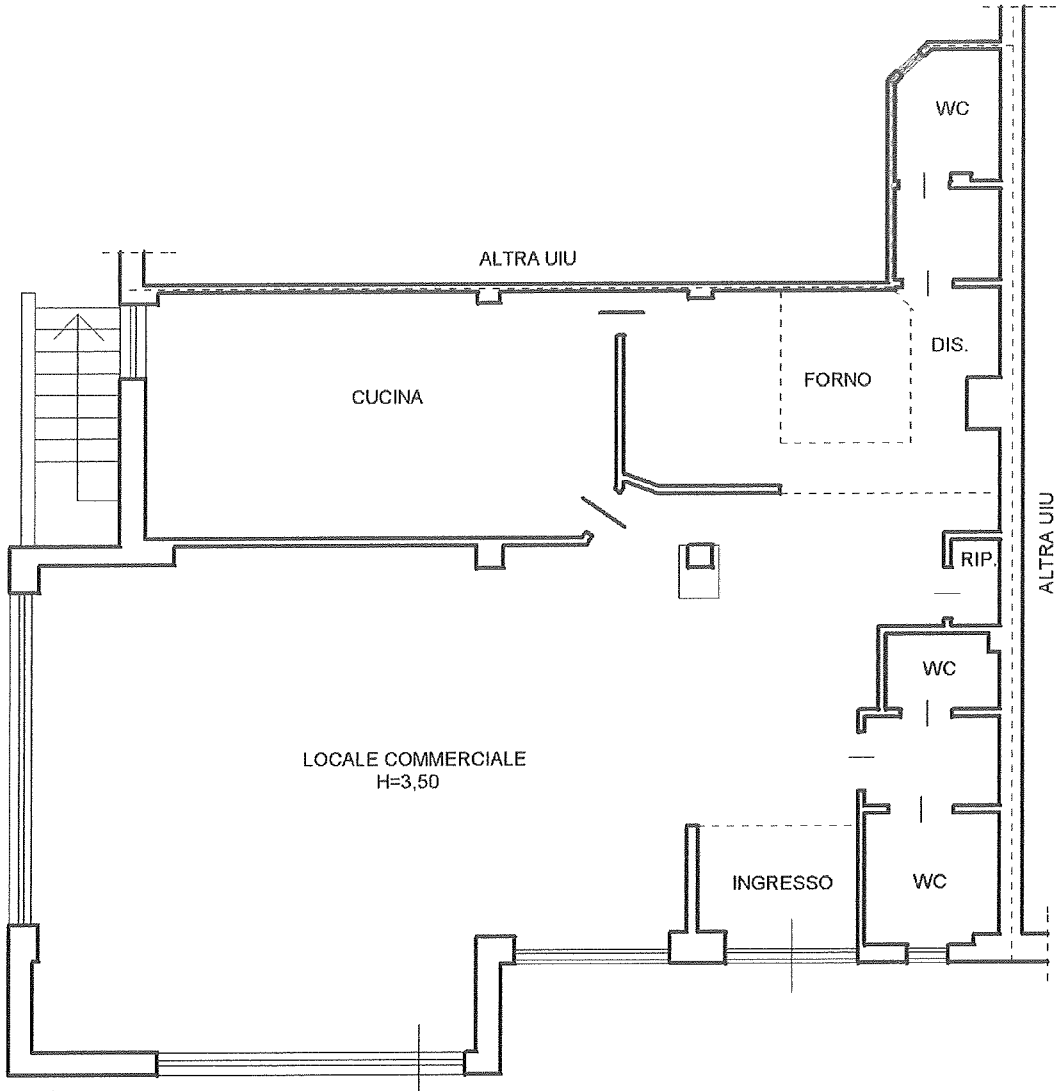

PIANO TERRA

