

**Agenzia del Territorio  
CATASTO FABBRICATI**  
Ufficio provinciale di  
Latina

Scala 1: 200

Dichiarazione protocollo n. LT0249523 del 16/11/2012  
Planimetria di u.i.u. in Comune di Latina  
Strada Acque Alte


civ. 47

Identificativi Catastali:  
Sezione: 78  
Particella: 1017  
Subalterno: 1

Compilata da:  
Cristino Giovanni  
Iscritto all'albo:  
Architetti  
Prov. Latina  
N. 510

**Piano Terra**  
hm=2.80

mapp.100

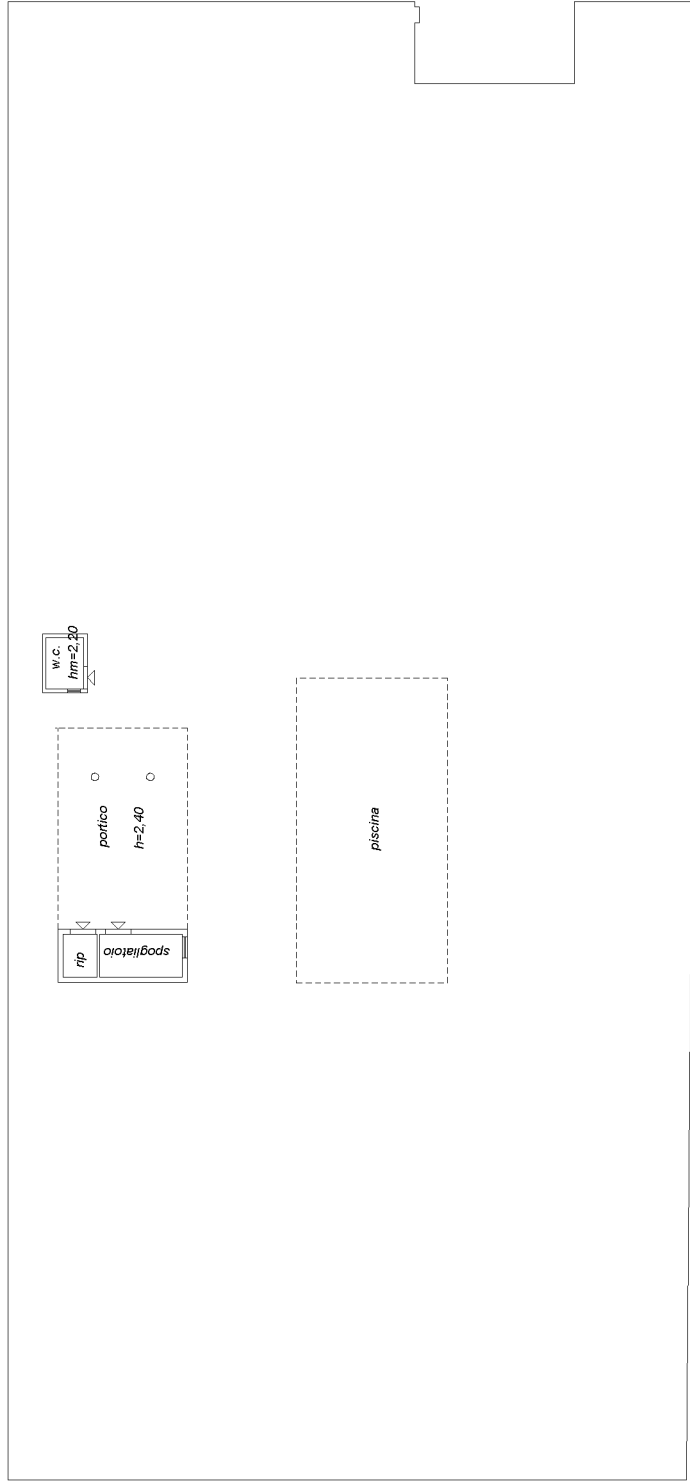

mapp.154

Nord

inattu 01

Catasto dei Fabbricati - Situazione al 21/04/2026 - Comune di LATINA (F472) - < Foglio 78 - Particella 1017 - Subalterno 1 >

STRADA ACQUE ALTE n. 47 Piano T

Ultima planimetria in atti