Riservato agli Uffici

Allegato a:

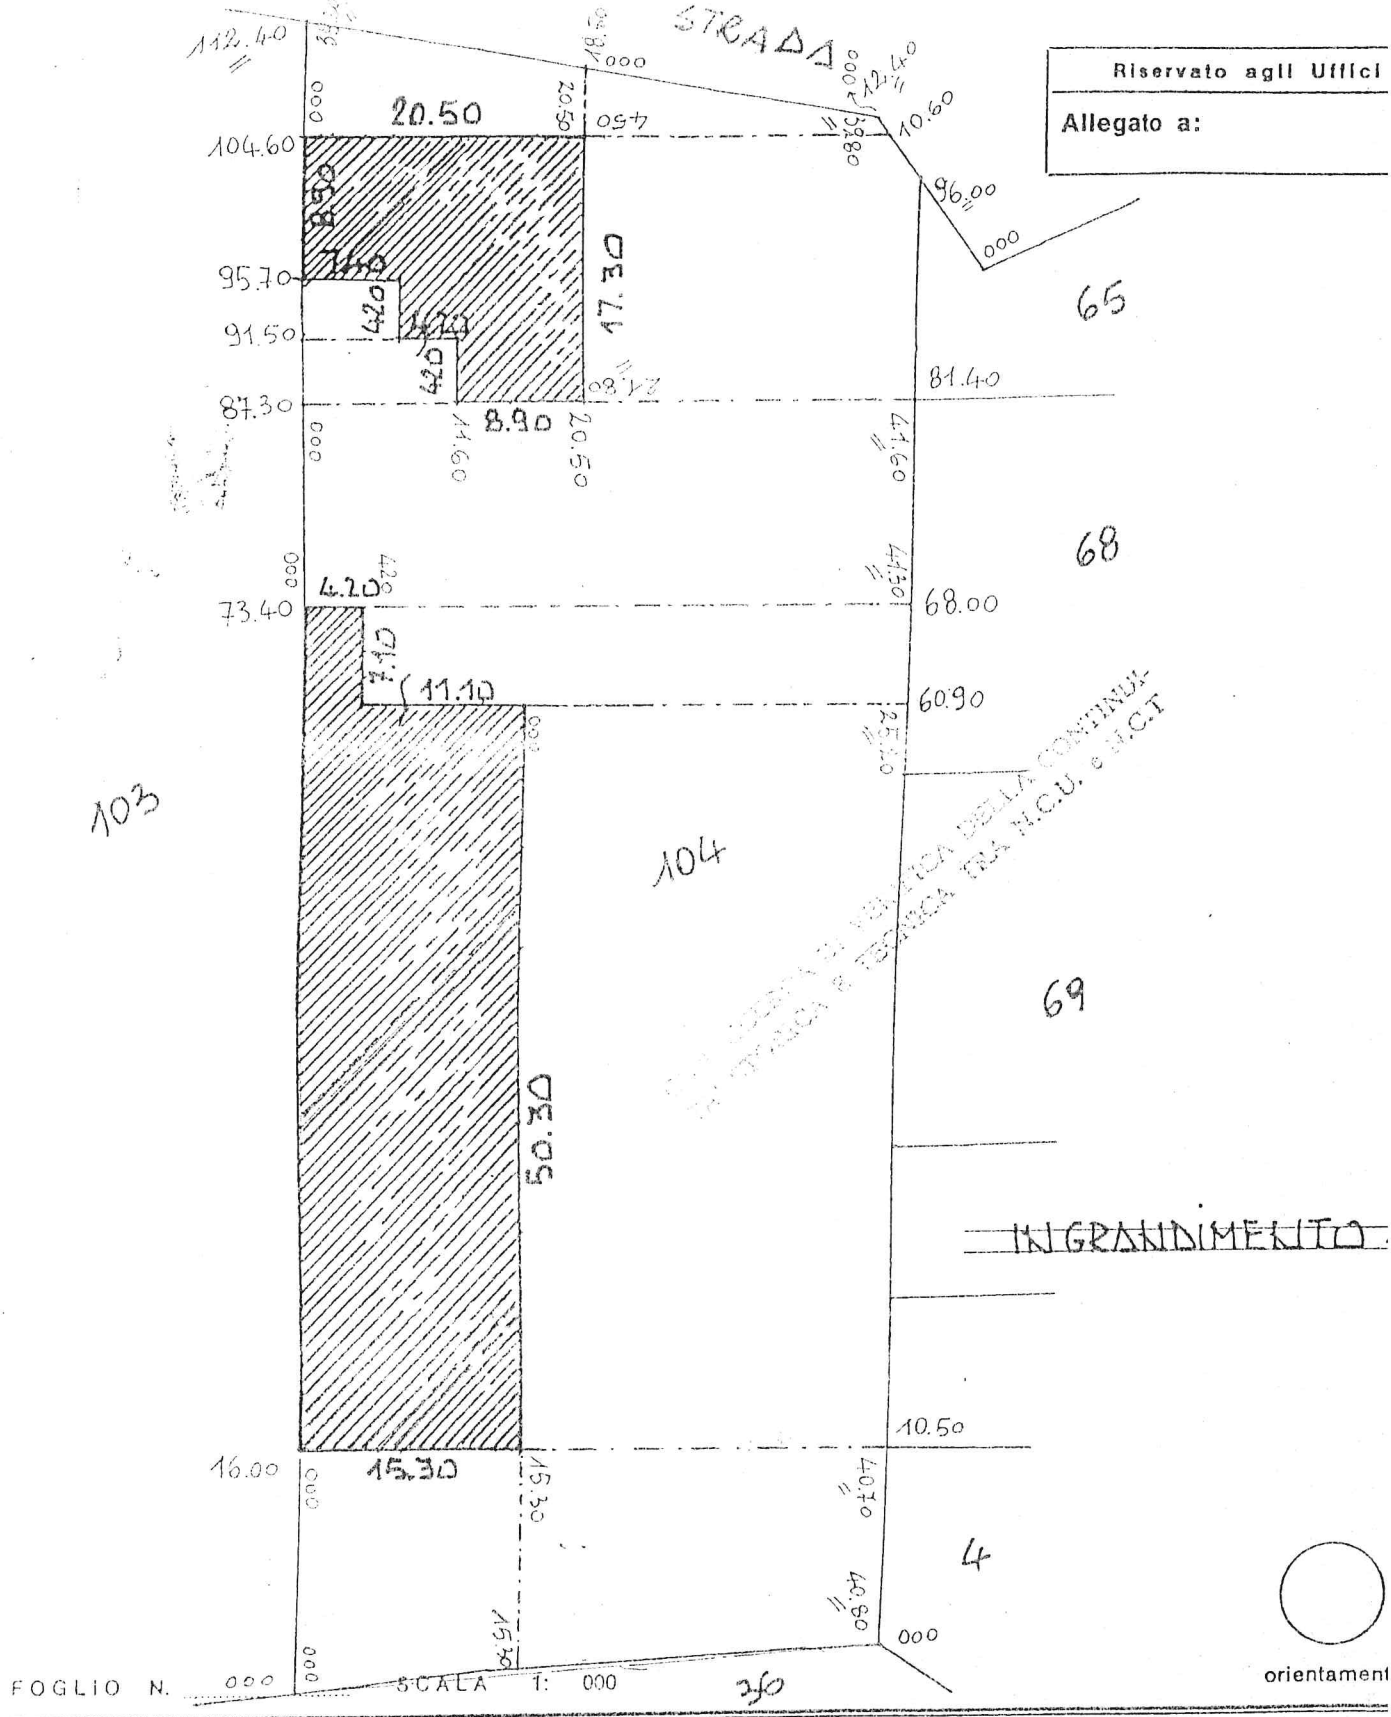

FOGLIO N. 000 SCALA 1: 000

Dichiaro di aver redatto il presente tipo in base ai rilievi sul luogo

Firma delle parti o loro delegati

Descrizione dei punti di appoggio e delle nuove linee dividenti:

CON RILIEVO DA PUNTI NOTI E INDIVIDUABILI IN LOCO.

(se necessario seguitare negli spazi liberi o in fogli allegati)

IL PERITO PASTORELLI ALESSANDRO Iscritto al N. 1834
(cognome e nome in chiaro)

dell'Albo dei GEOMETRI della Provincia di FROSINONE

Data 13-12-93 Firma

COLLEGIO DEI GEOMETRI FROSINONE PASTORELLI ALESSANDRO